


Vijfde verdieping

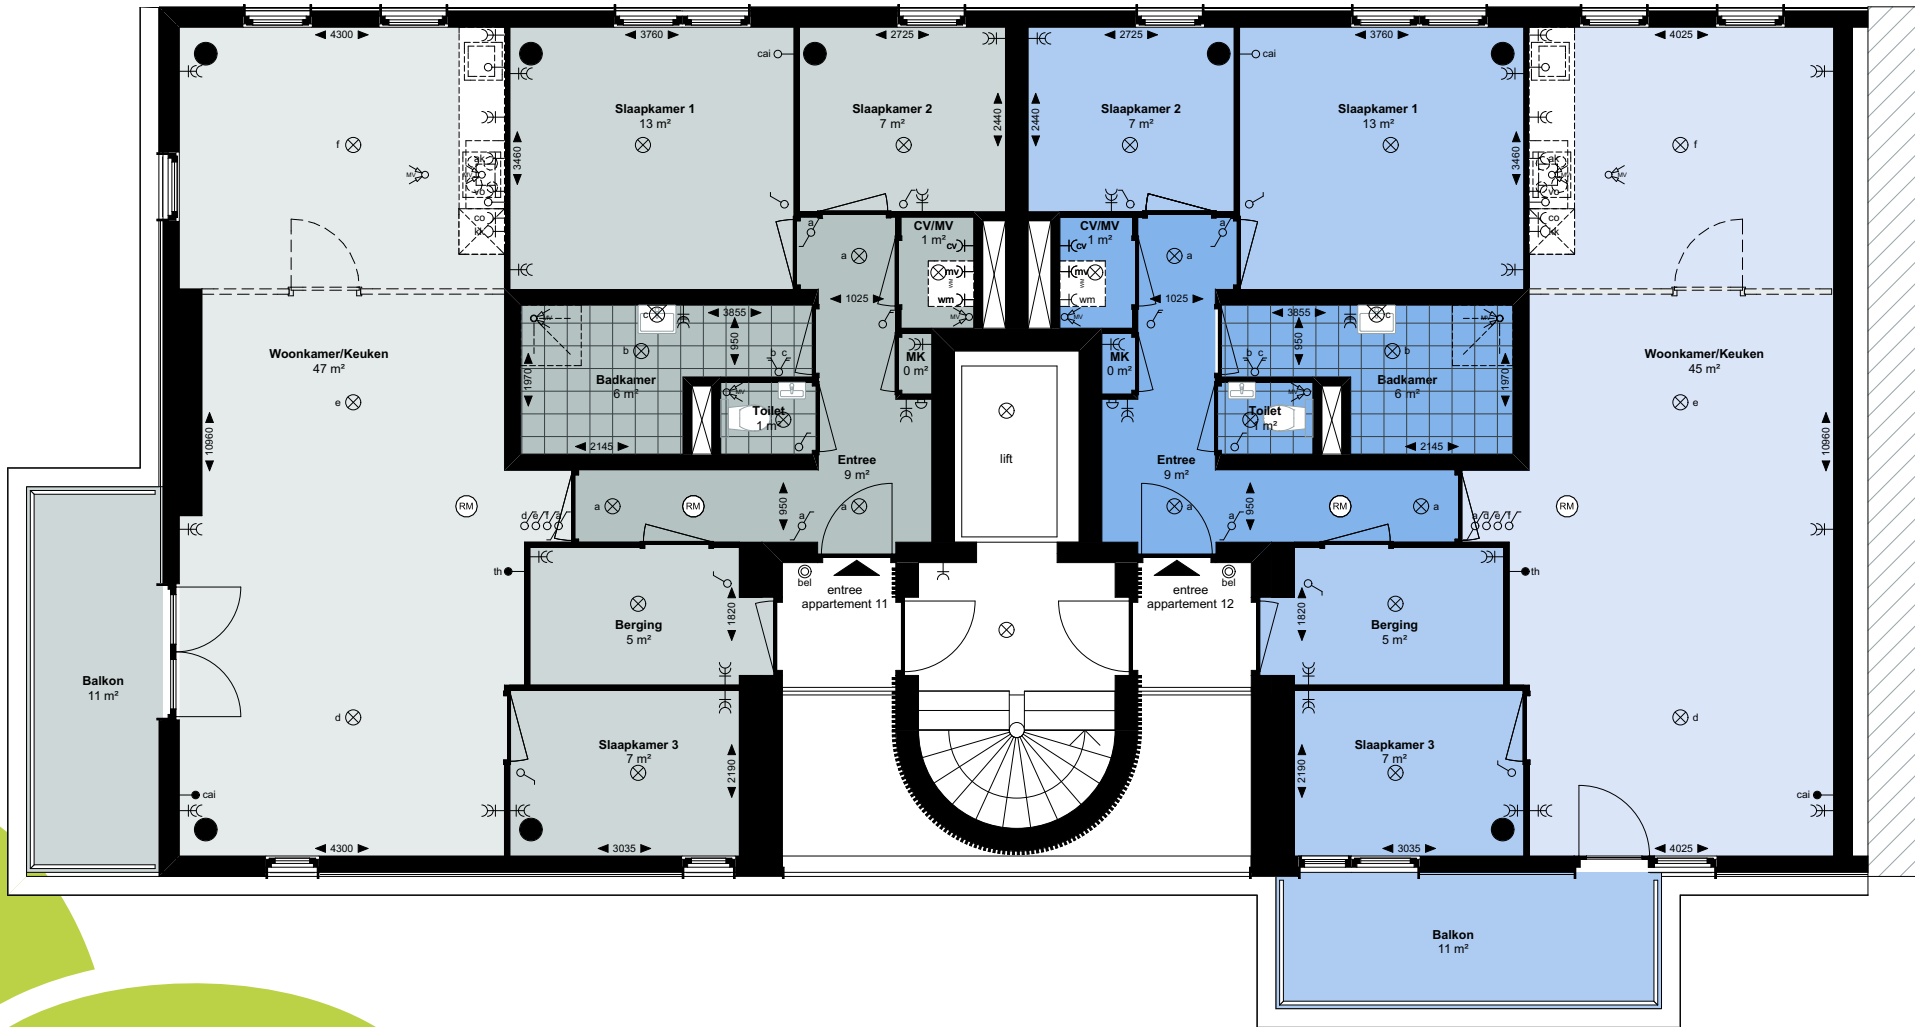

Appartement 11

Appartement 12



- ⊕ bel
- ⊗ wandlichtpunt
- ⊗ wandlichtpunt waterdicht
- ⊗ plafondlichtpunt
- ⌚ enkelpolige schakelaar
- ⌚ 2-polige schakelaar
- ⌚ wisselschakelaar
- ⌚ serie schakelaar

- ⌚ dubbele wandcontactdoos geaard
- ⌚ enkele wandcontactdoos geaard
- ⊕ rookmelder (aangesloten op lichtnet) conform NEN 2555
- ⌚ wm aansluiting wasmachine
- ⌚ kk aansluiting koelkast
- ⌚ ak aansluiting afzuigkap
- ⌚ vo aansluiting vonkcontactsteking

- ⌚ co aansluiting combi-oven
- ⌚ cv aansluiting cv-ketel
- ⌚ mv aansluiting mechanische ventilatie
- th thermostaat
- cai cai-aansluiting
- cai loze leiding cai-aansluiting
- ⌚ afzuigpunt mechanische ventilatie

